


ETAPA 2. ZATEPLENÍ A SYSTÉM VYTÁPĚNÍ PROSTOR OBJEKTŮ 1 A 2

Obj.20
OPLOCENÍ

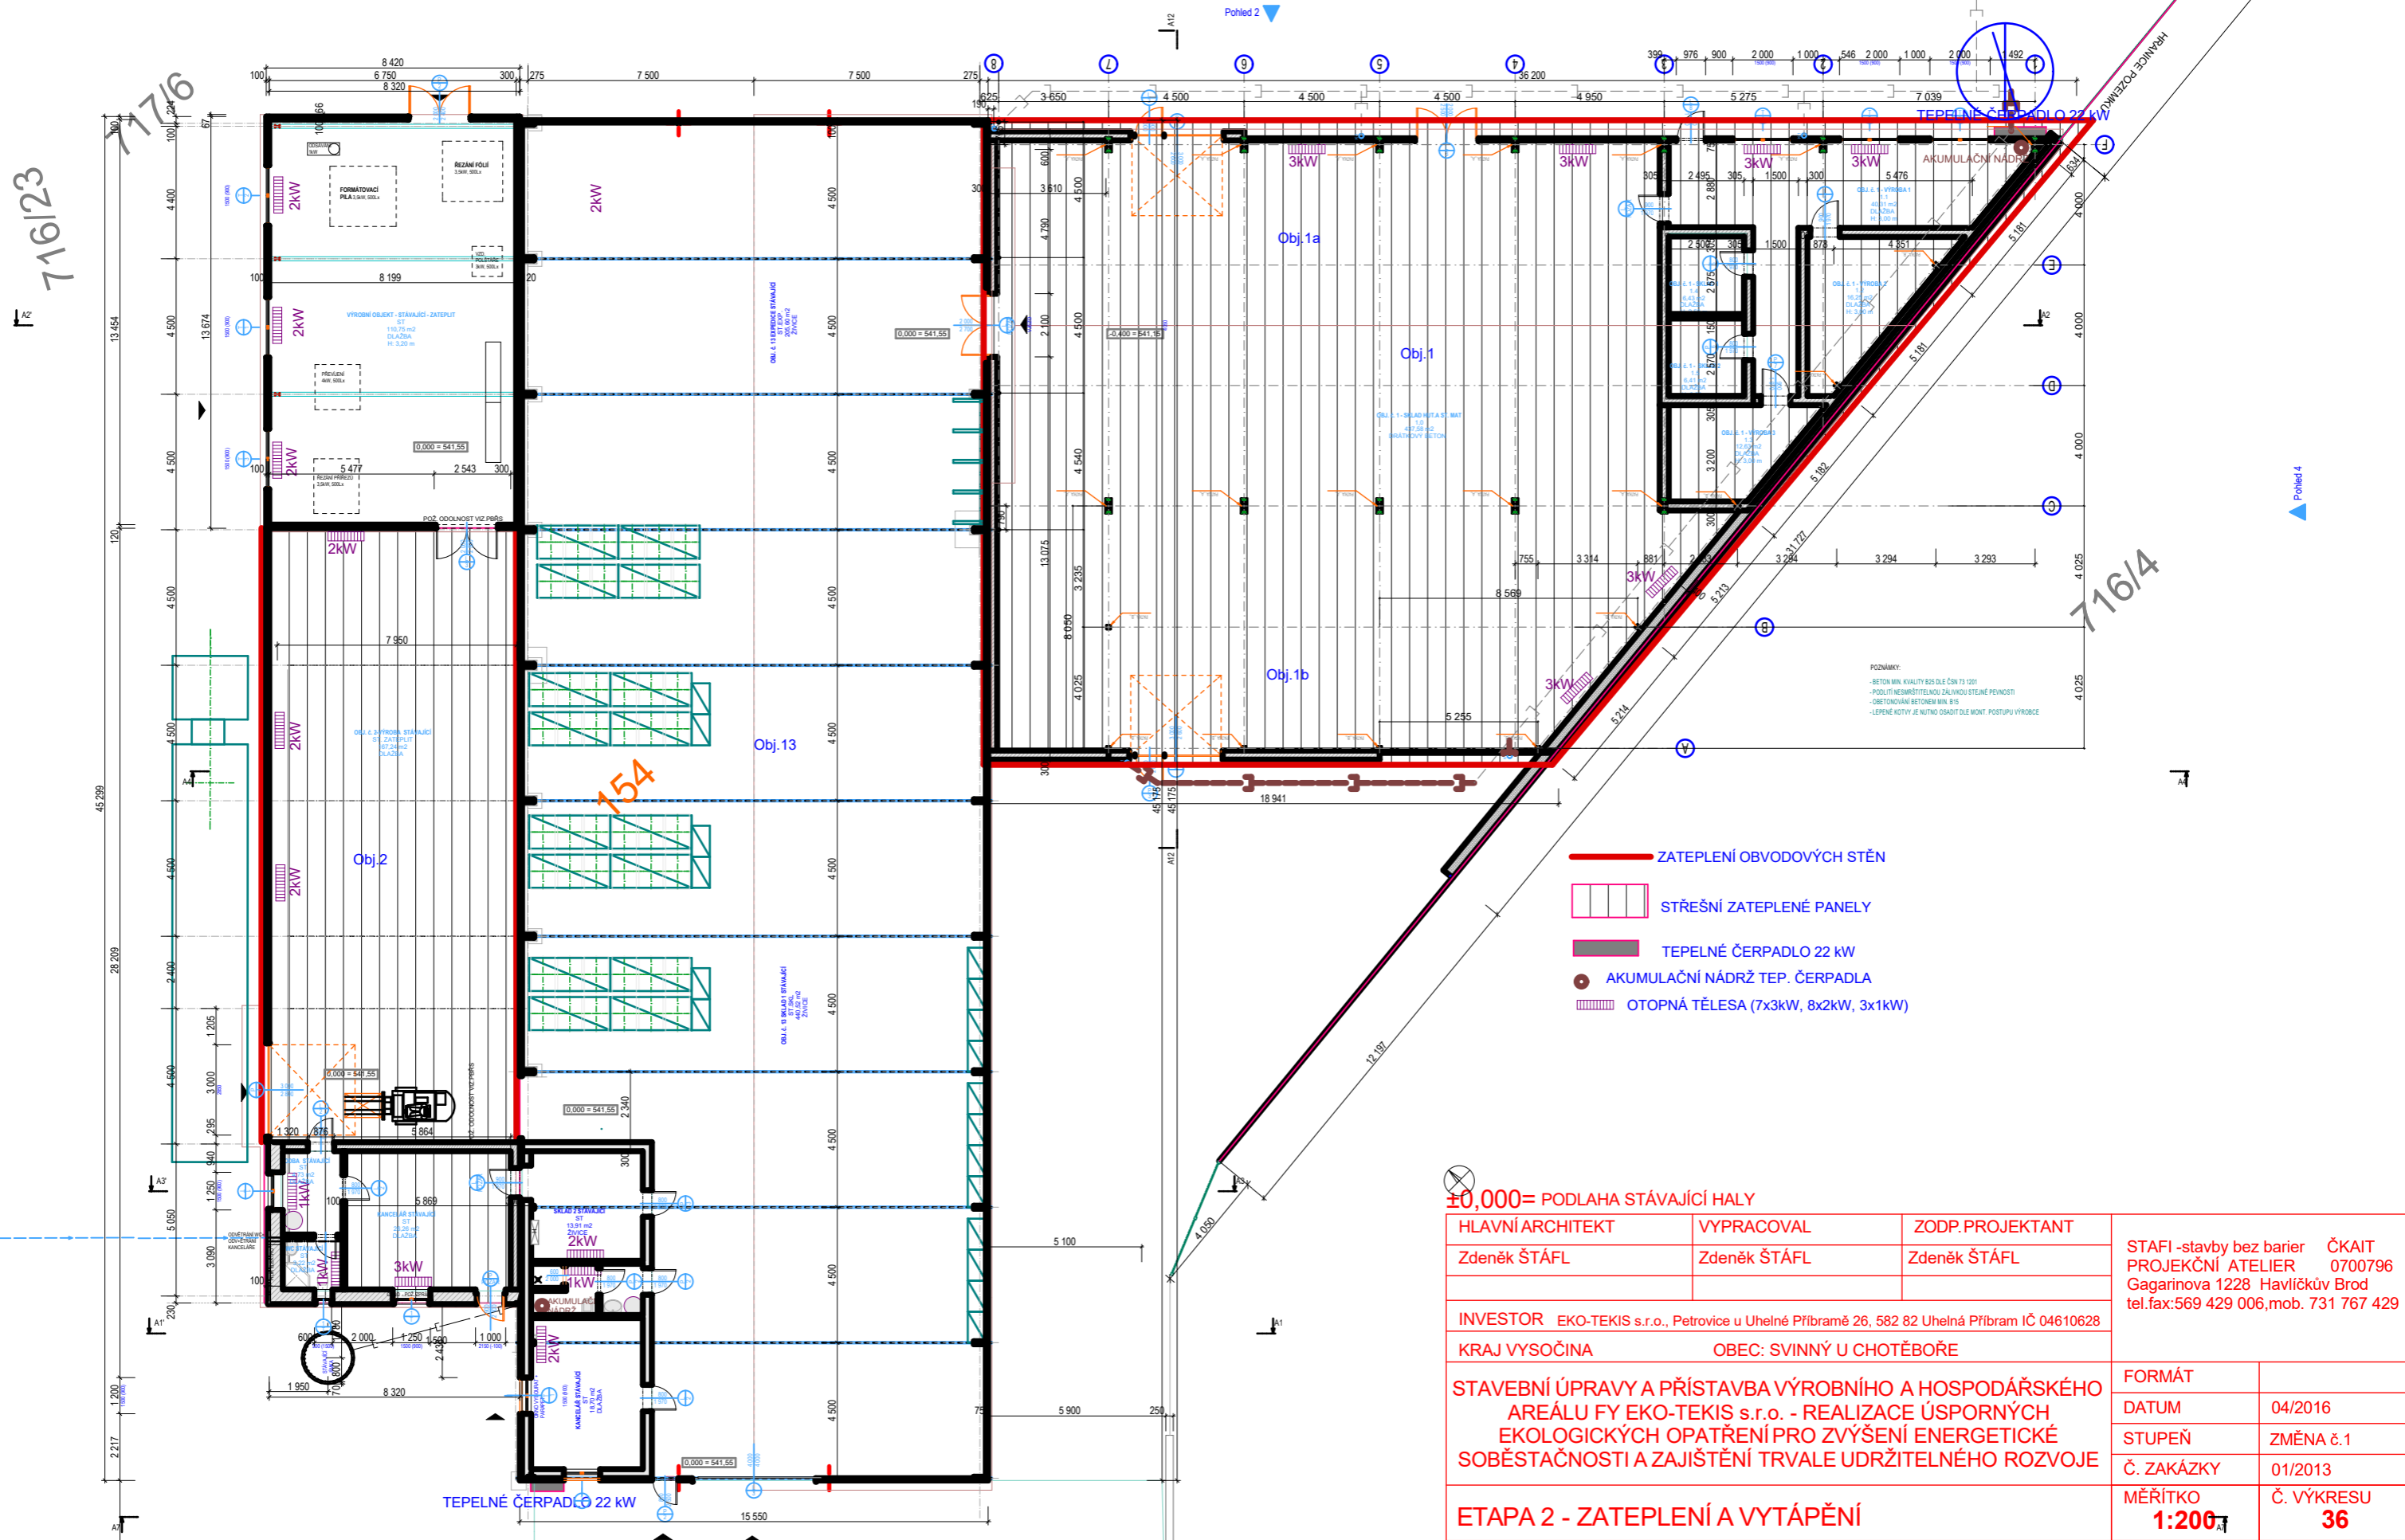

±0,000 = PODLAHA STÁVAJÍCÍ HALY

HLAVNÍ ARCHITEKT	VYPRACOVAL	ZODP. PROJEKTANT	STAFI - stavby bez barier PROJEKČNÍ ATELIER Gagarinova 1228 Havlíčkův Brod tel. fax: 569 429 006, mob. 731 767 429
Zdeněk ŠTÁFL	Zdeněk ŠTÁFL	Zdeněk ŠTÁFL	
INVESTOR EKO-TEKIS s.r.o., Petrovice u Uhelné Příbramě 26, 582 82 Uhelná Příbram IČ 04610628			
KRAJ VYSOČINA		OBEC: SVINNÝ U CHOTĚBOŘE	
STAVEBNÍ ÚPRAVY A PŘÍSTAVBA VÝROBNÍHO A HOSPODÁŘSKÉHO AREÁLU FY EKO-TEKIS s.r.o. - REALIZACE ÚSPORNÝCH EKOLOGICKÝCH OPATŘENÍ PRO ZVÝŠENÍ ENERGETICKÉ SOBĚSTAČNOSTI A ZAJIŠTĚNÍ TRVALE UDRŽITELNÉHO ROZVOJE			FORMÁT
			DATUM
			04/2016
			STUPEŇ
			ZMĚNA č. 1
			Č. ZAKÁZKY
			01/2013
ETAPA 2 - ZATEPLENÍ A VYTÁPĚNÍ			MĚŘÍTKO
			1:200
			Č. VÝKRESU
			36