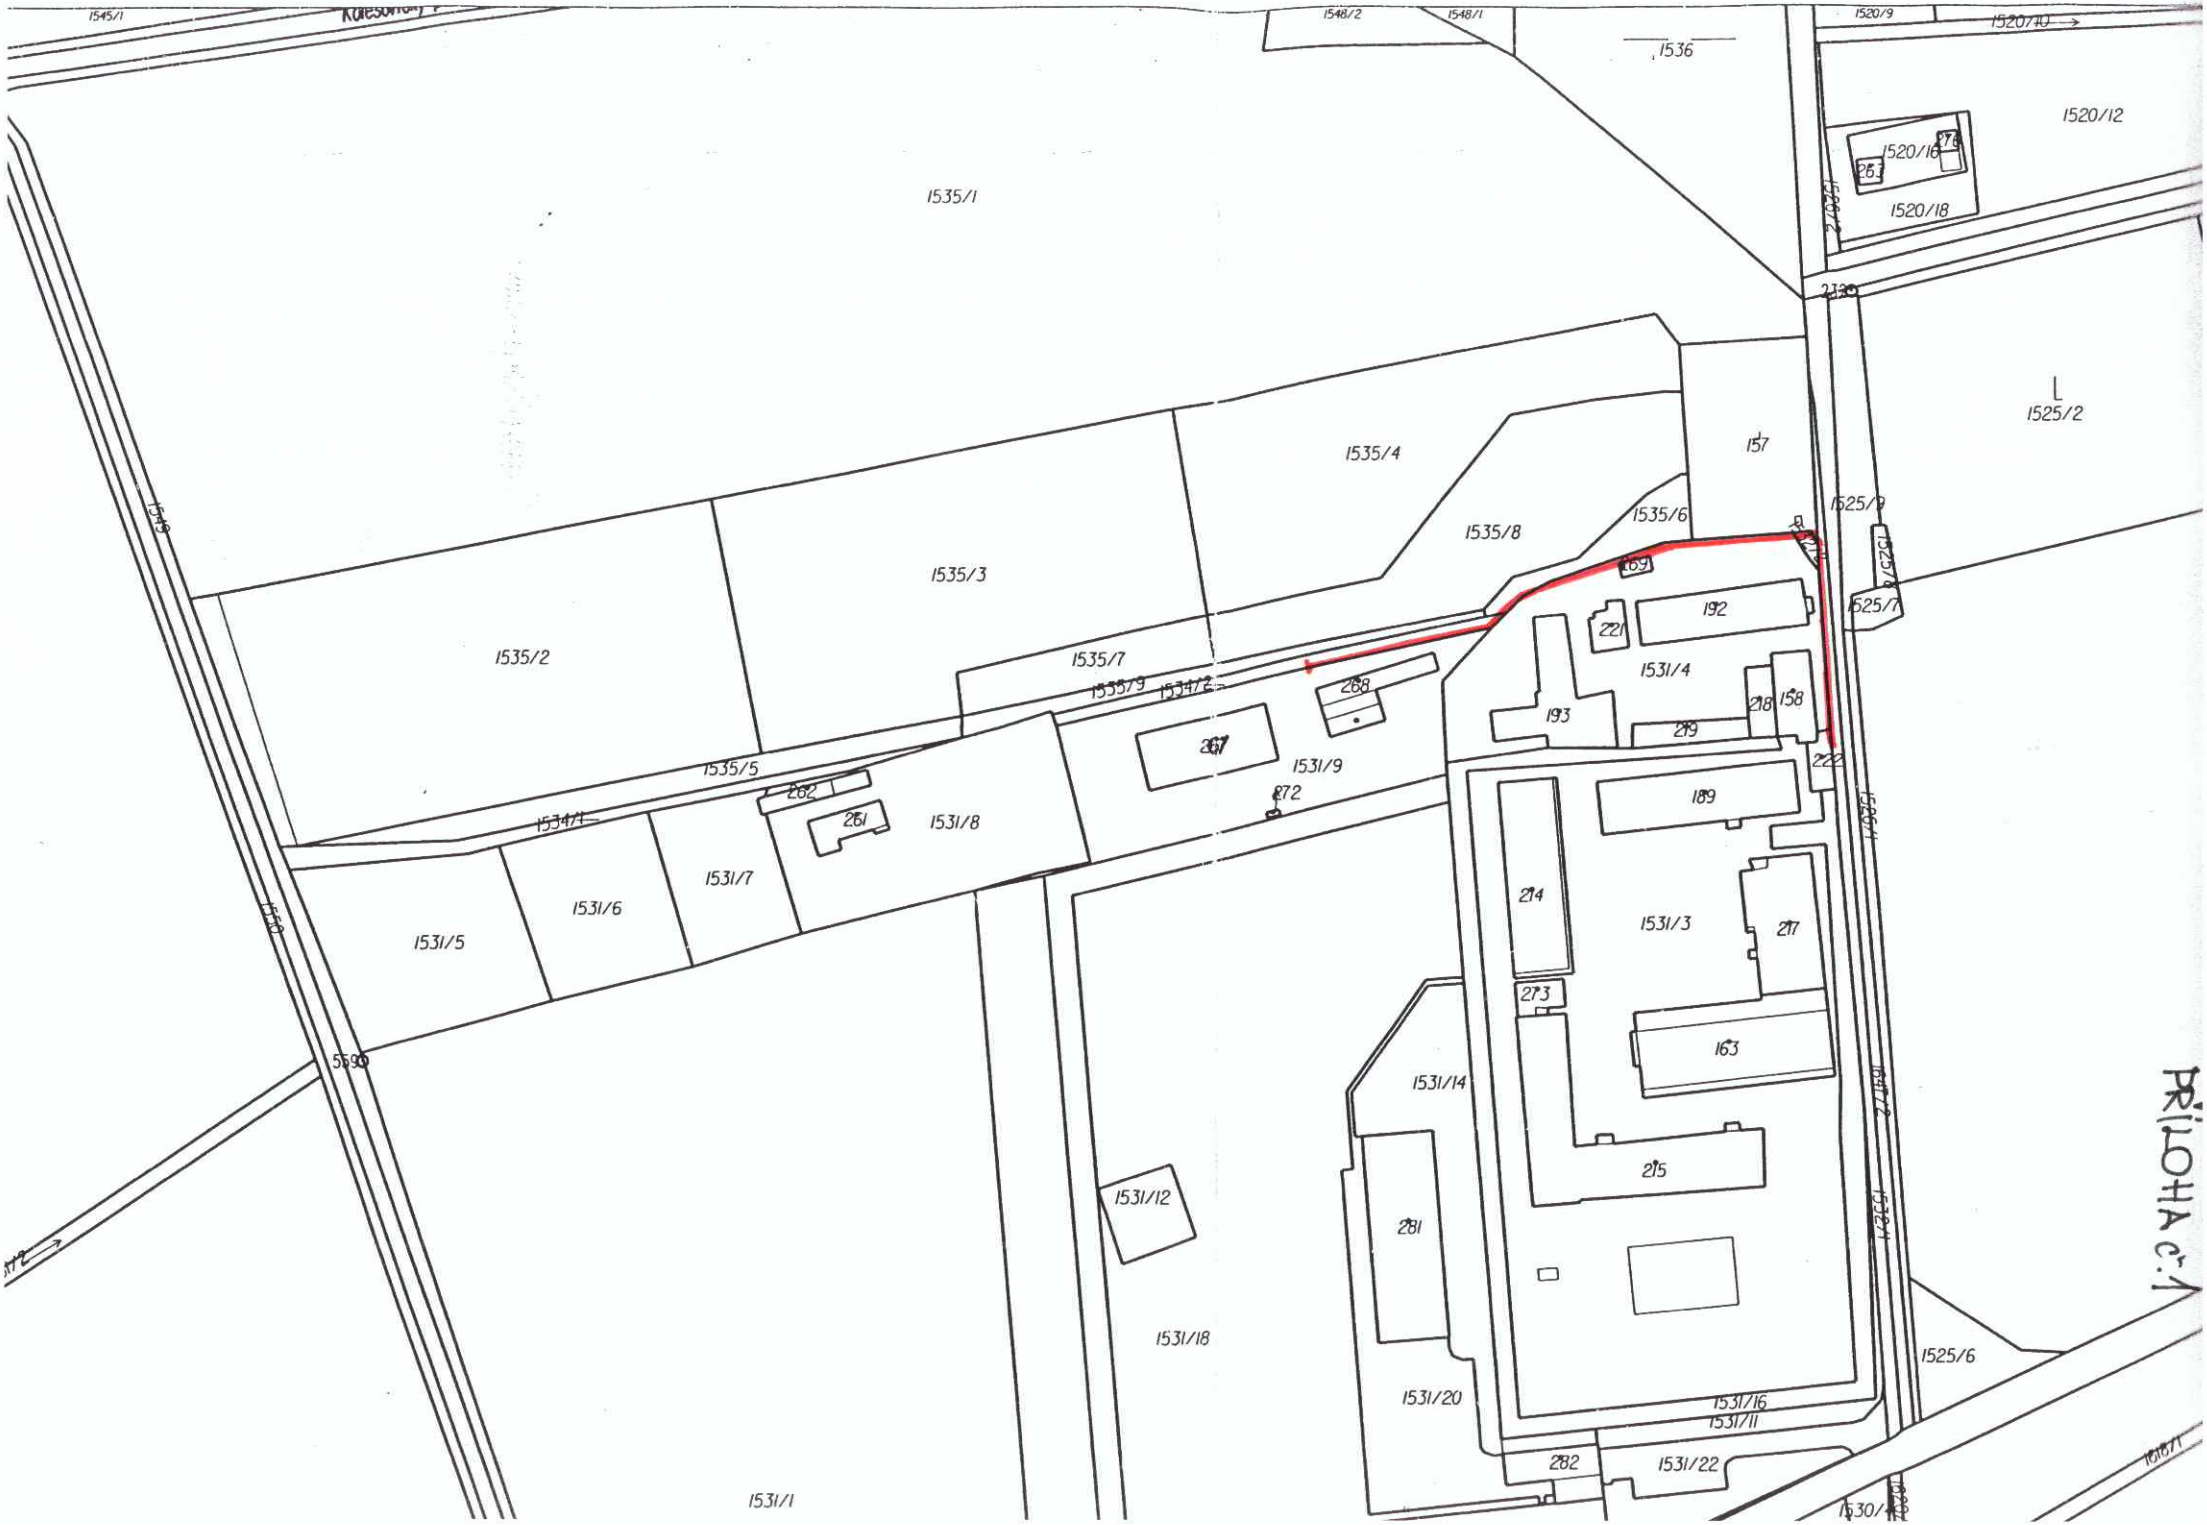
1545/1
1548/2
1548/1
1536
1520/9
1520/10
1520/12
1520/16
1520/18
1535/1
1535/4
1535/8
1535/6
157
1525/2
1525/9
1525/8
1525/7
1535/2
1535/3
1535/7
1535/9
1534/2
1535/5
1534/1
1531/9
1531/8
1531/7
1531/6
1531/5
1531/4
1531/3
1531/14
1531/12
1531/18
1531/20
1531/16
1531/11
1531/22
1531/1
1525/6
1530/1
1538/1
1538/2
1532/1
1548
5590
192
221
193
219
218
158
222
189
214
217
273
163
275
281
282
268
269
267
272
261
262
PŘÍLOHA č. 1