




SCHÉMA DÍLENSKÝCH PROSTOR - STŘEDISKO LOGISTICKÉHO ZABEZPEČENÍ

1.NP budovy č.3 - kasárna kpt. JAROŠE, posádka CHRUDIM

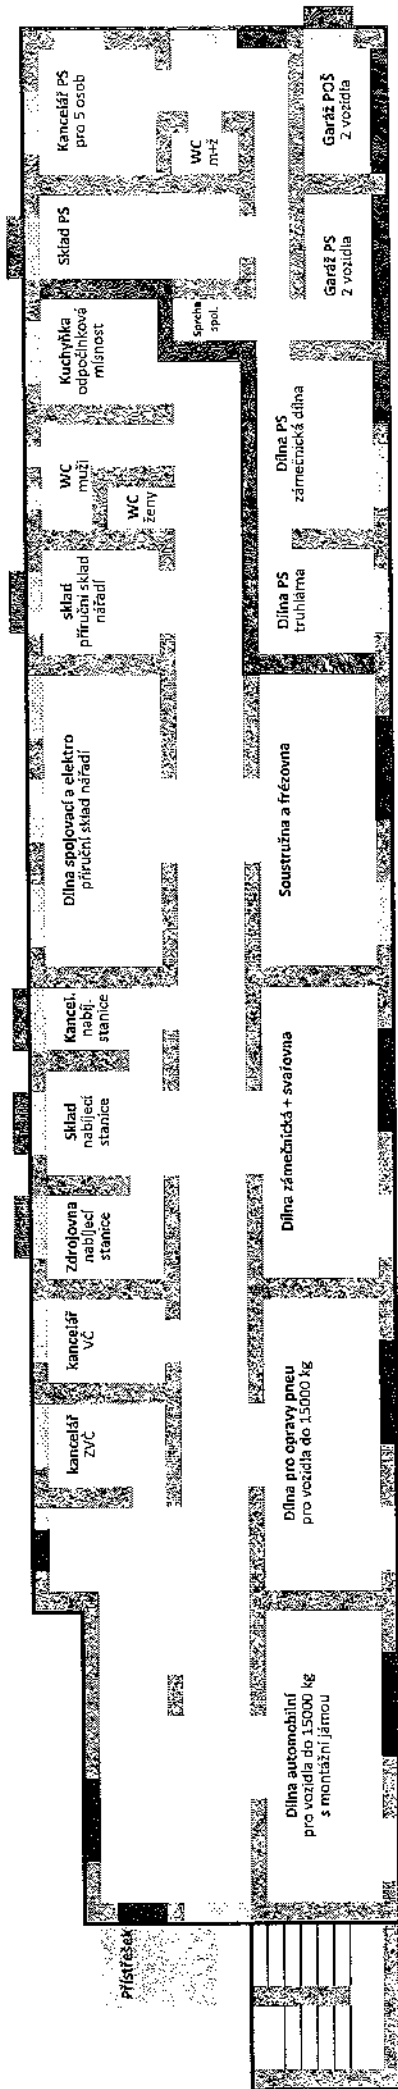

Legenda:

vstupní dveře nebo vrata

okna


mříž

Poznámka: výška stropu v 1NP 6m z důvodu používání zvedacích zařízení, robovací vrata s výškou min. 4,5m.

šířka budovy v neširším místě cca 20 m, délka budovy cca 90 m, navrhovaná délka dilen (s vraty) cca 15 m, navrhovaná šířka chodby 4m

SCHEMA POBYTOVÝCH ZÓN - STŘEDISKO LOGISTICKÉHO ZABEZPEČENÍ

2. NP budovy č. 3 - kasárna kpt. JAROŠE, posádka CHRUDIM

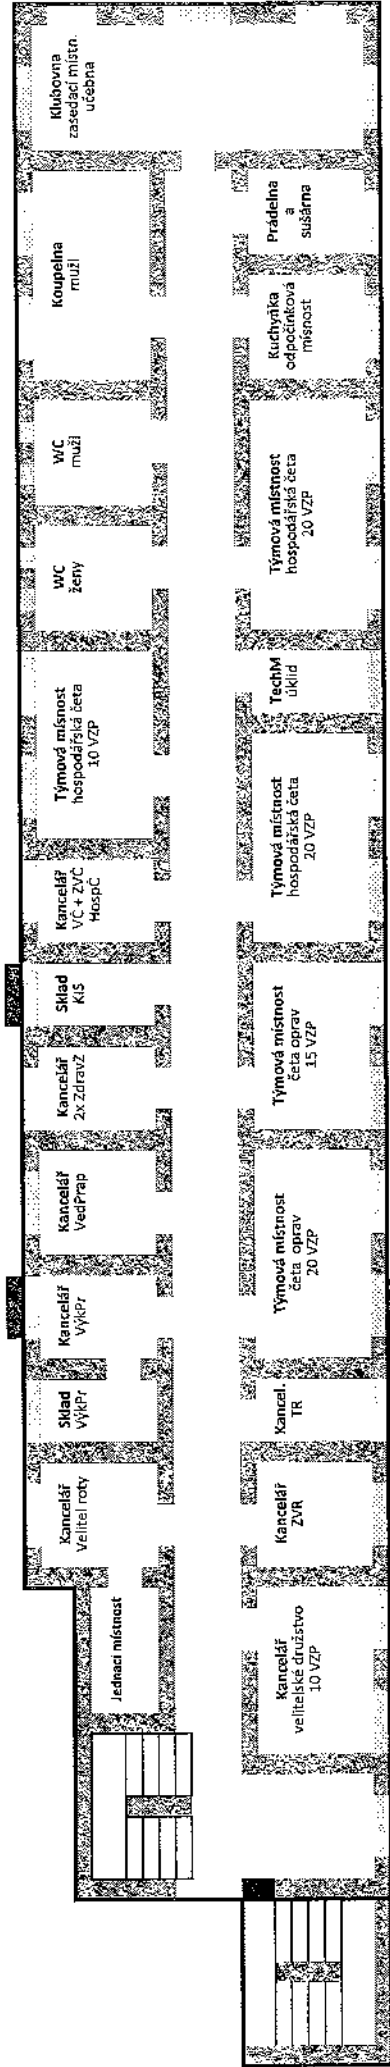

Legenda:


vstupní dveře nebo vrata

okna

mříž

SCHEMA POBYTOVÝCH ZÓN - OBVAŽIŠTĚ + STŘEDISKO LOGISTICKÉHO ZABEZPEČENÍ

3.NP budovy č.3 - Kasárna kpt. JAROŠE, posádka CHRUDIM

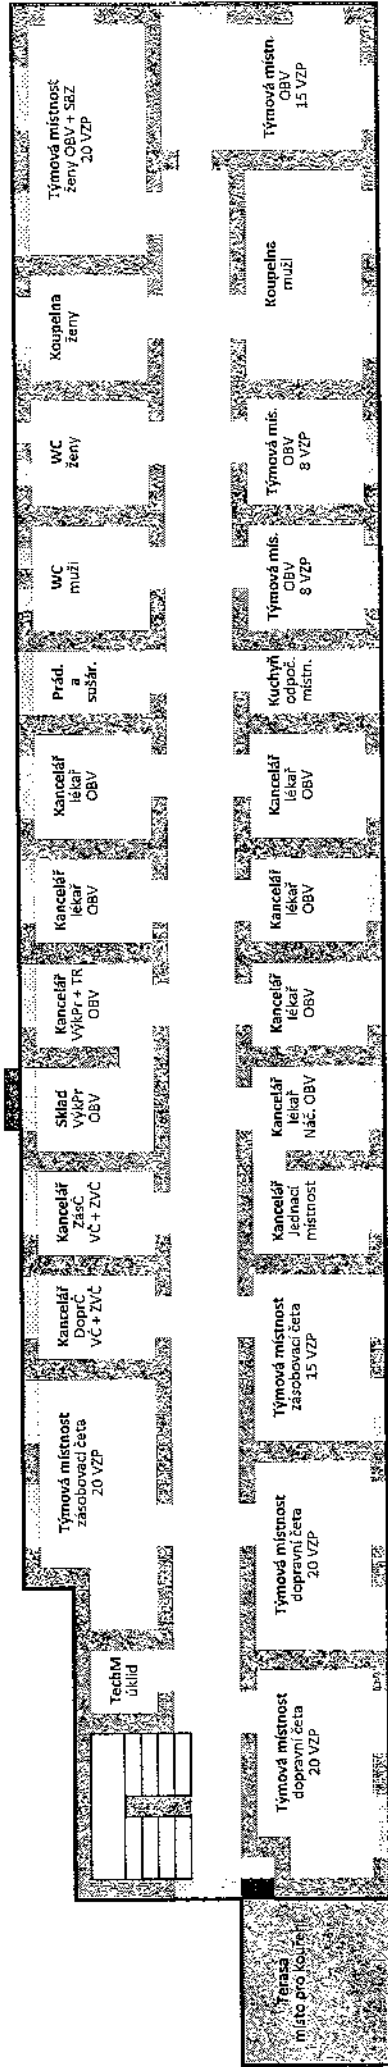

Legenda:

vstupní dveře nebo vrata

okna

mříž